



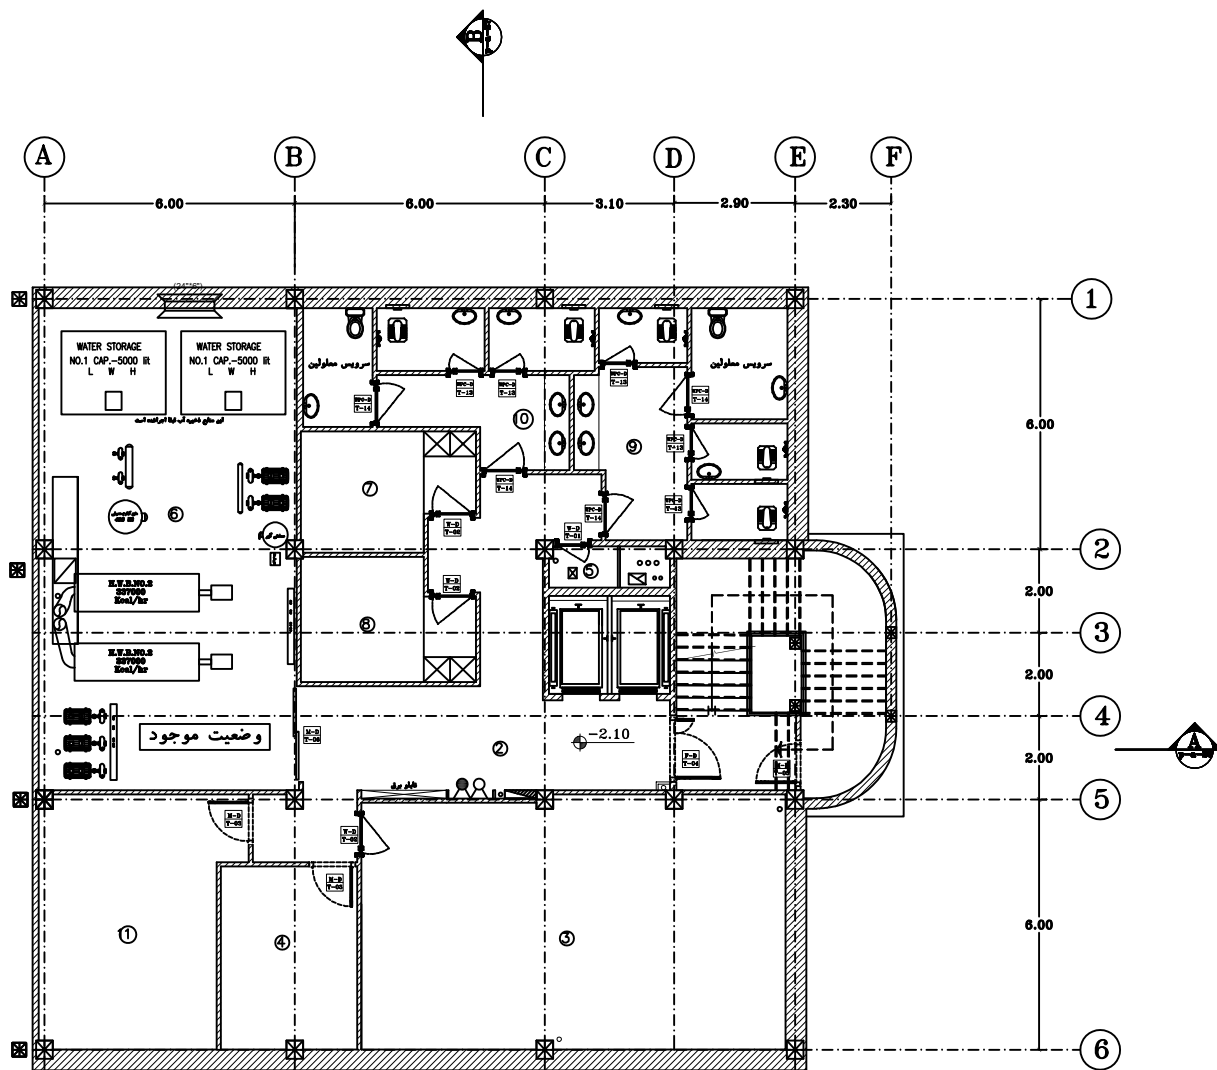


معرفی فضاهای زیرزمین

1	آسانسور
2	راهرو ورودی
3	پایگانی مرکزی
4	اتاق برق
5	تی شور
6	تاسیسات
7	نمازخانه آقایان
8	نمازخانه خانها
9	سرویس بانوان
10	سرویس آقایان
11	انبار


پلان مبلمان طبقه زیر زمین

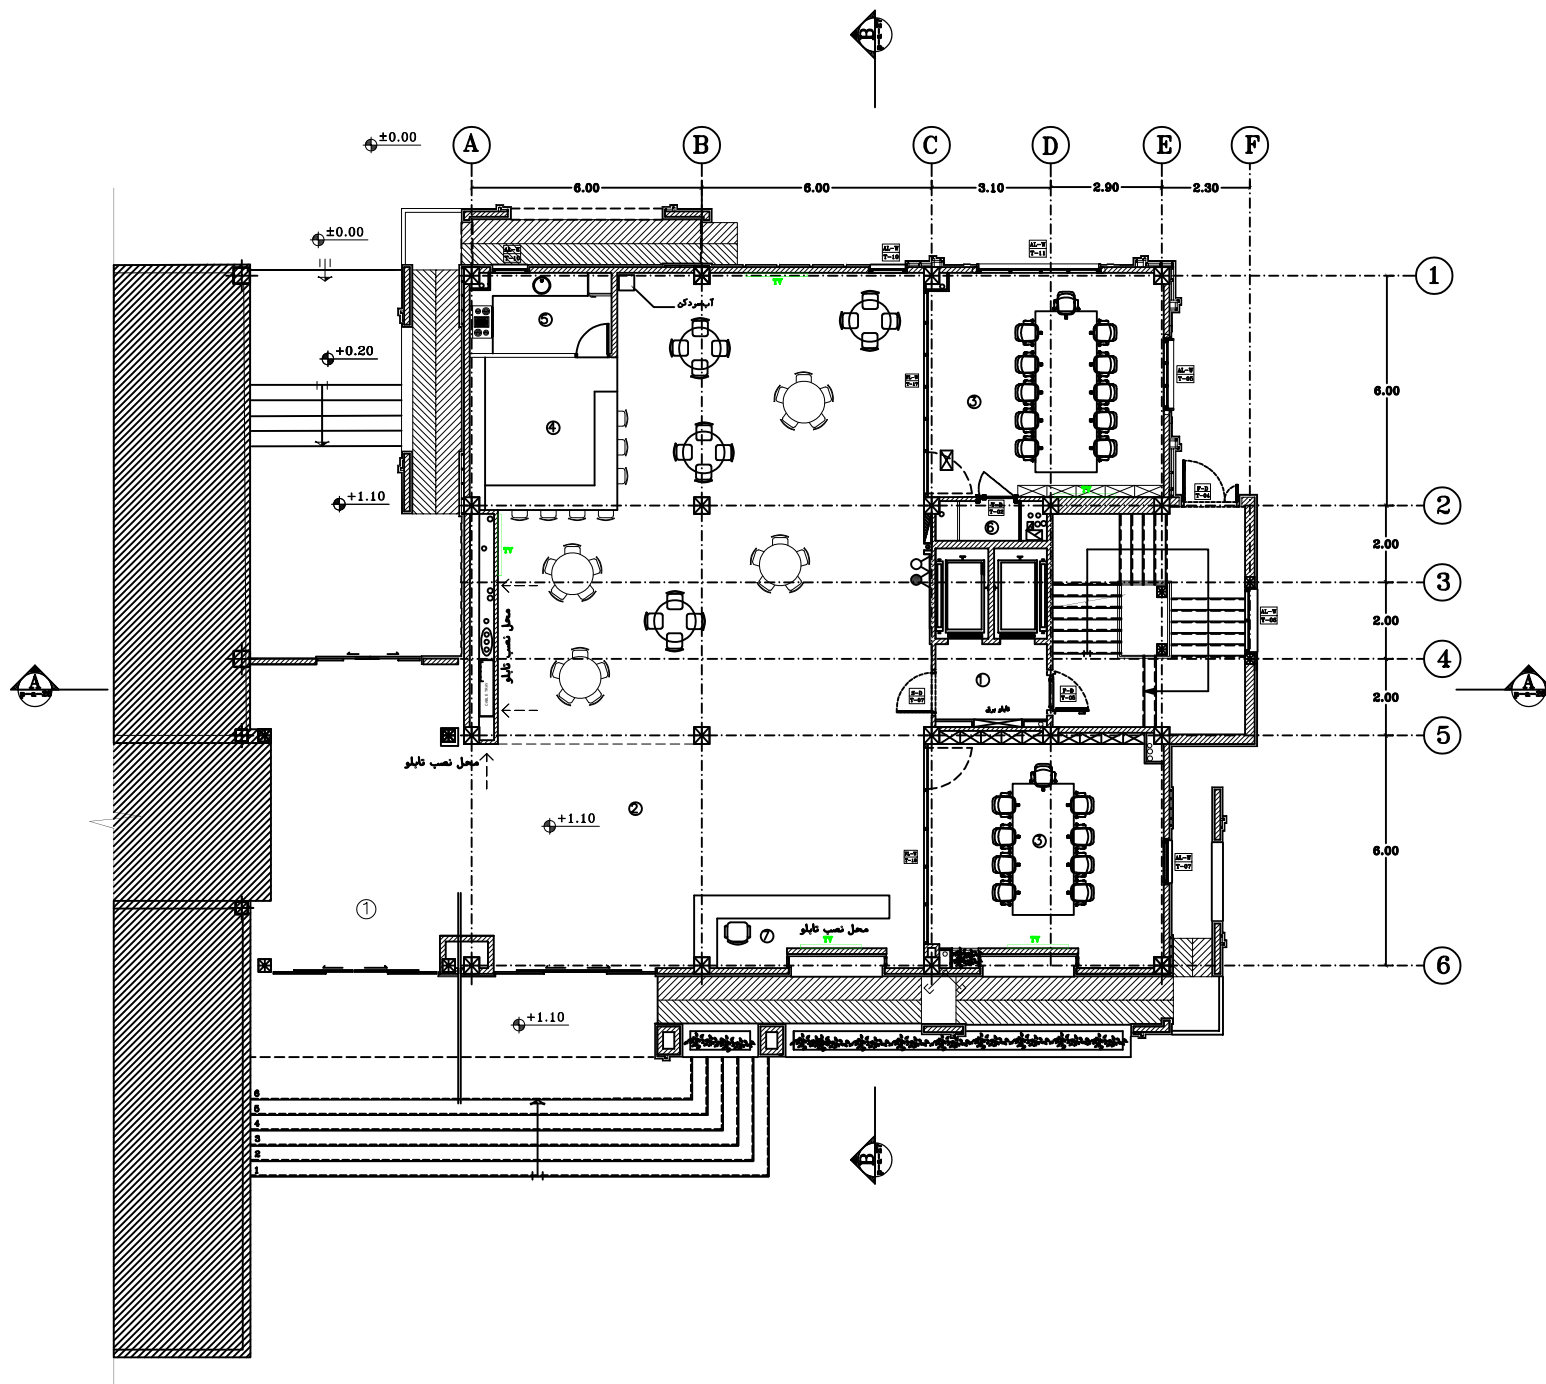

پلان میلمان طبقه همکف

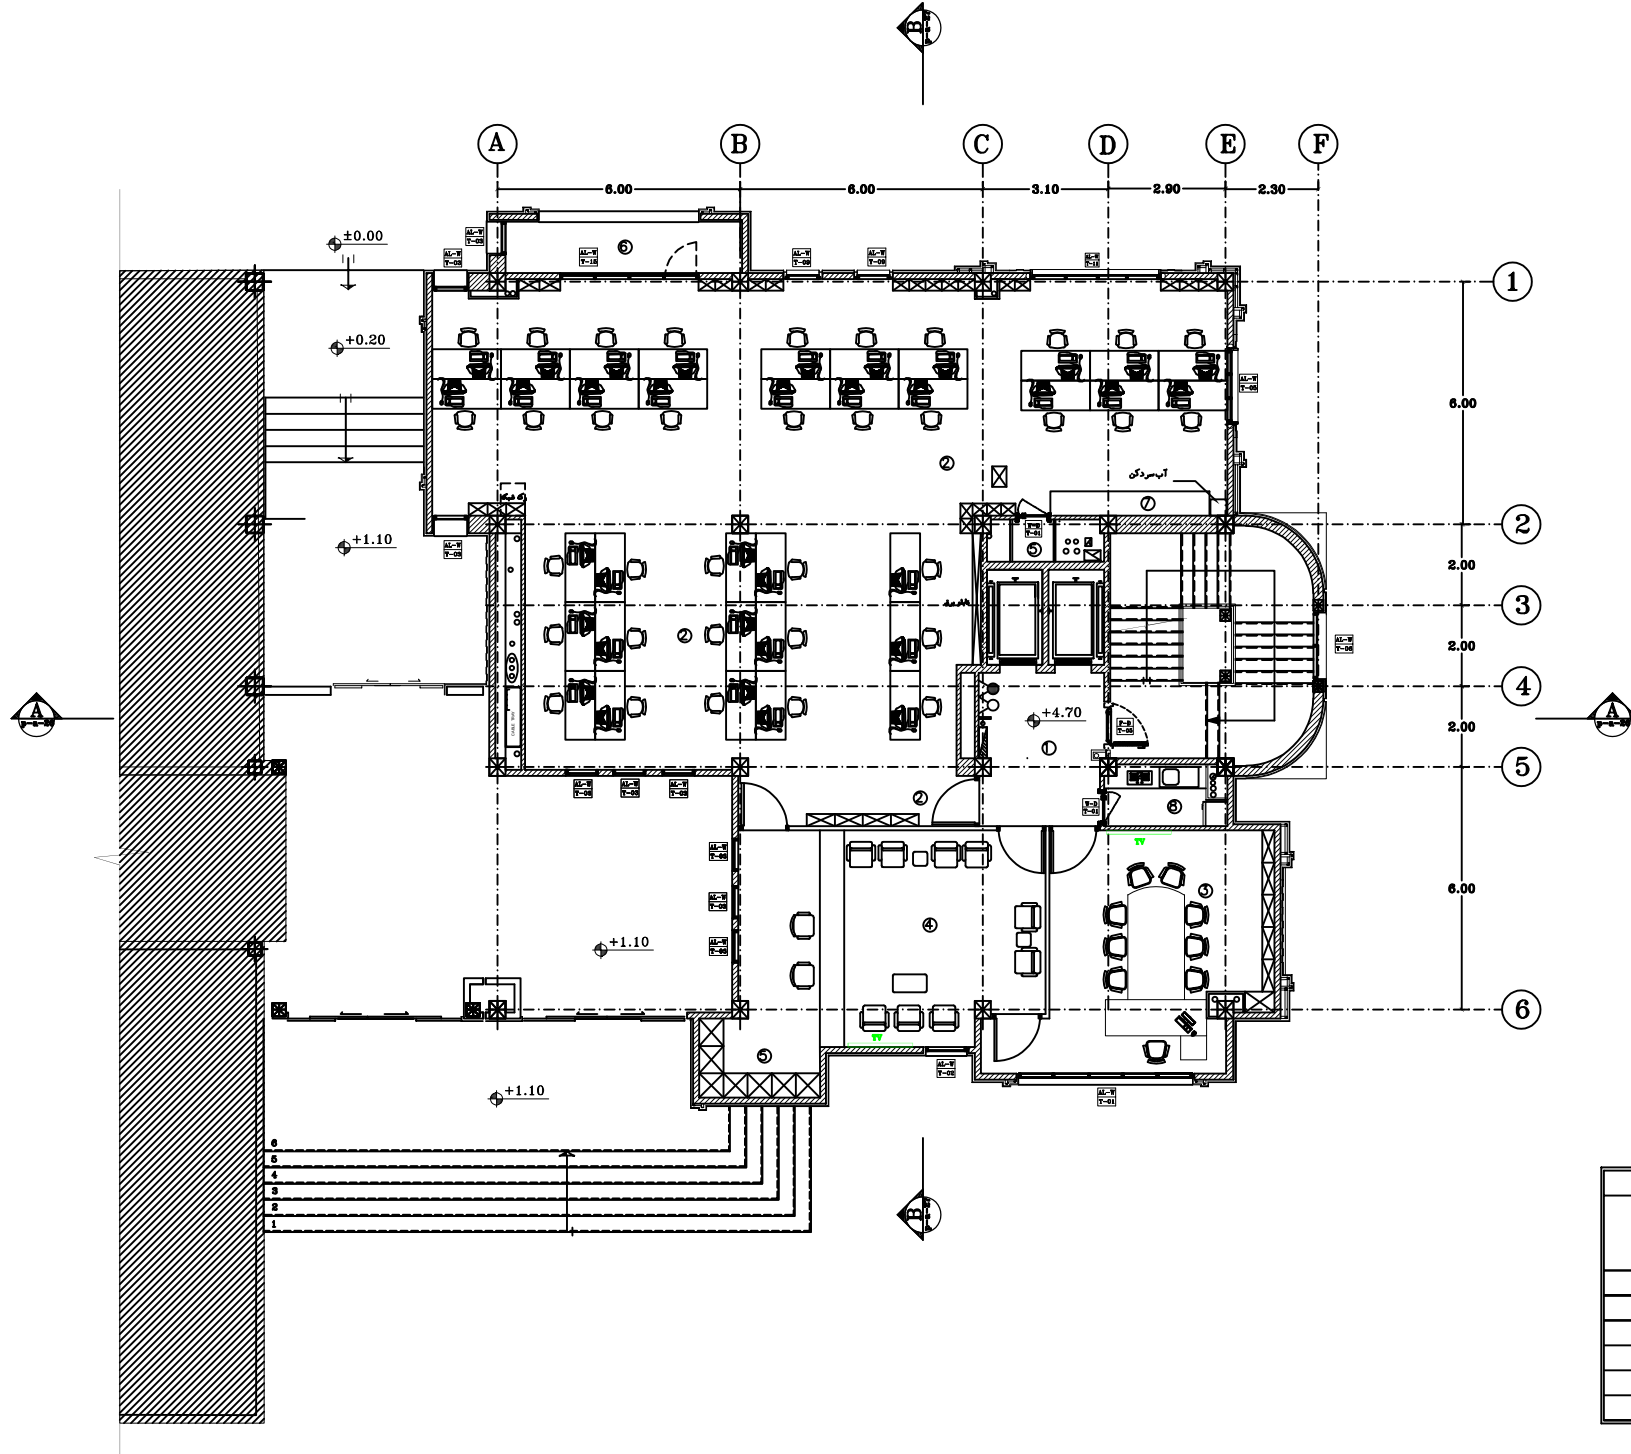


پلان میلمان طبقه اول

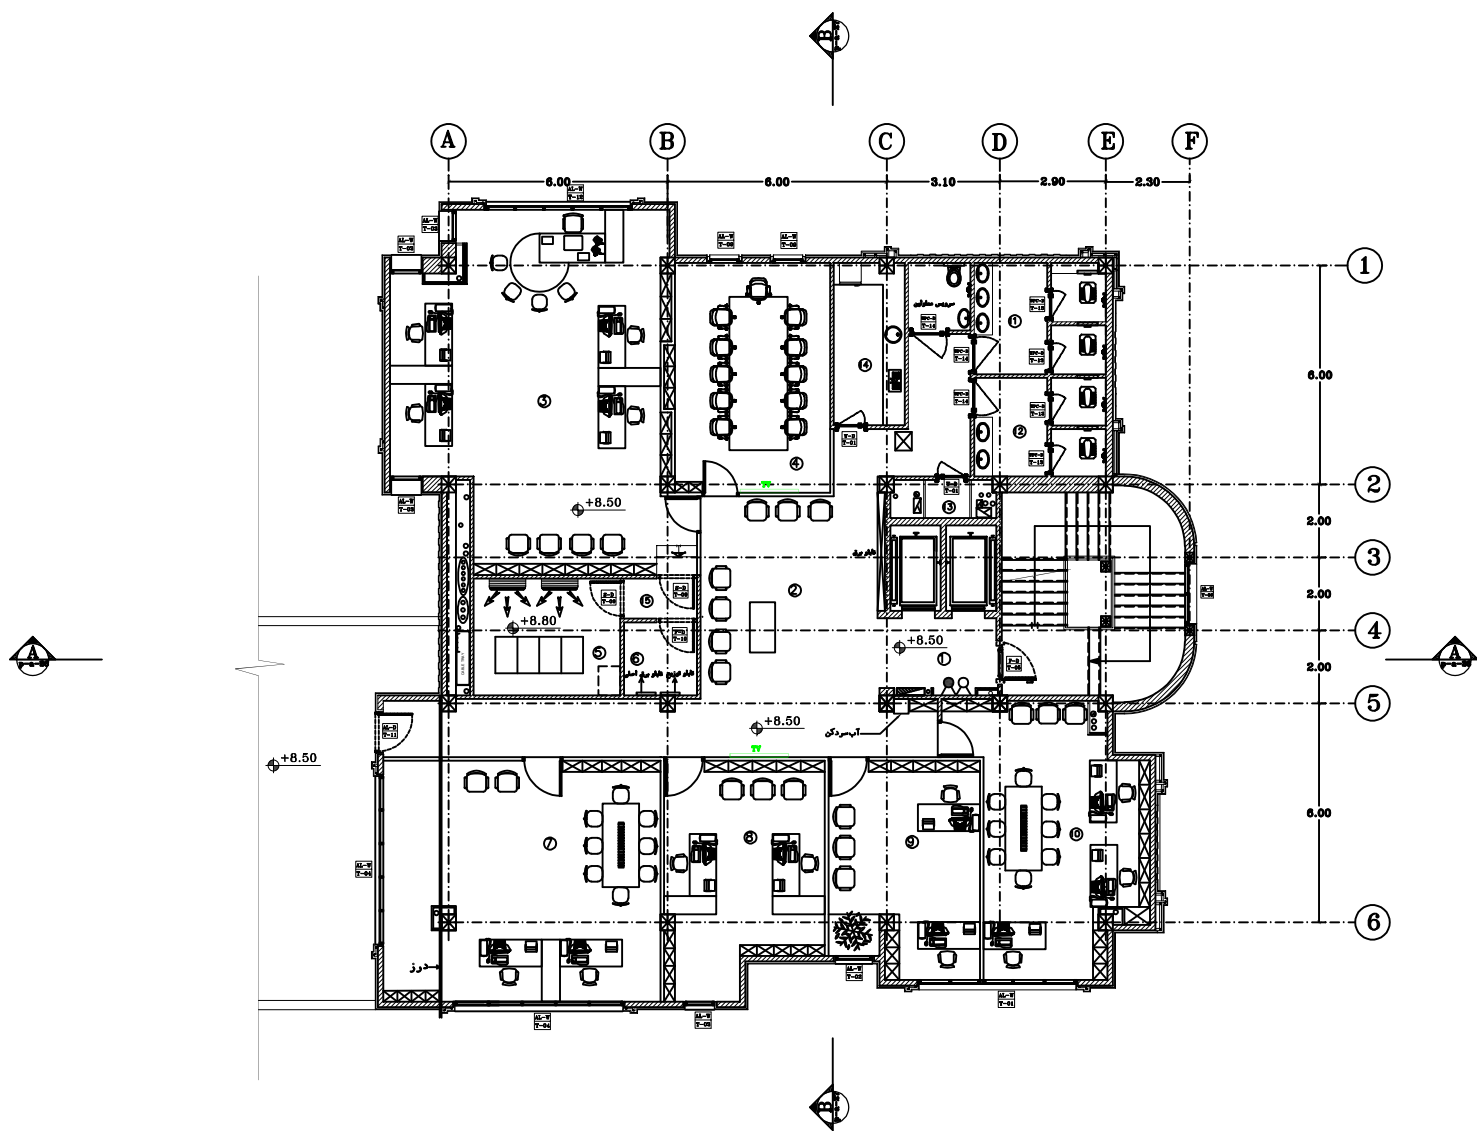

معرض فضاهای دوم

1	ورودی
2	لباسی
3	فناوری و اطلاعات
4	اتاق جلسات
5	اتاق رک سوییچ
6	اتاق پاور
7	دفتر فنی
8	روابط عمومی
9	امور رفاهی
10	نمایندگی
11	سرویس بهداشتی بانوان
12	سرویس بهداشتی آقایان
13	تی شور
14	آبدارخانه
15	راهرو کنیف

پلان مبلمان طبقه دوم

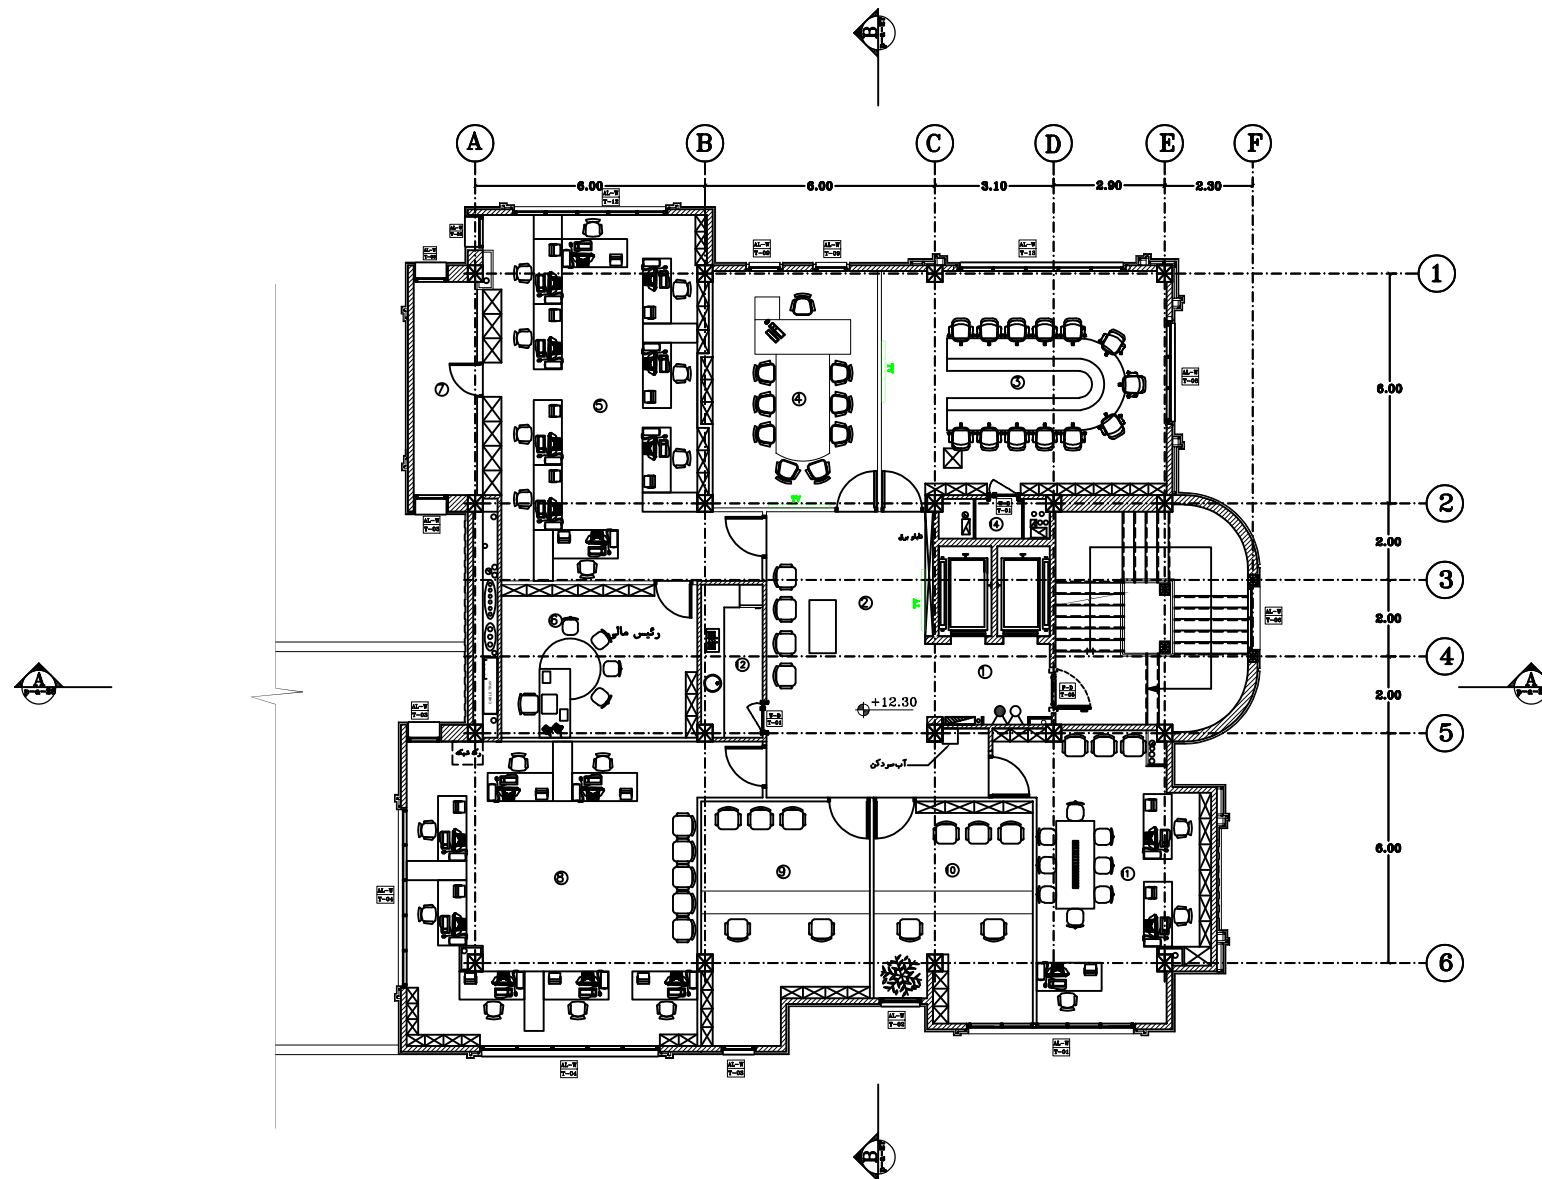


مرفی فضاهای سوم


1	ورودی
2	لابی
3	هیئت مدیره
4	خزانه دار
5	مالی و حسابداری
6	رئیس مالی
7	بایگانی مالی
8	اداری
9	باجه بانک
10	دبیرخانه
11	بازوستان
12	آبدا رخانه
13	تراس
14	انبار

پلان مبلمان طبقه سوم

1	ورودی
2	لابی
3	فضای انتظار
4	اتاق جلسات
5	اتاق رخت
6	رختس
7	رختس دفتر
8	هنگامت رختس
9	سرویس بهداشتی
10	تختی
11	آیینه، جارخانه
12	ترانس
13	اتاقی استراحت

سقف فضای چهارم

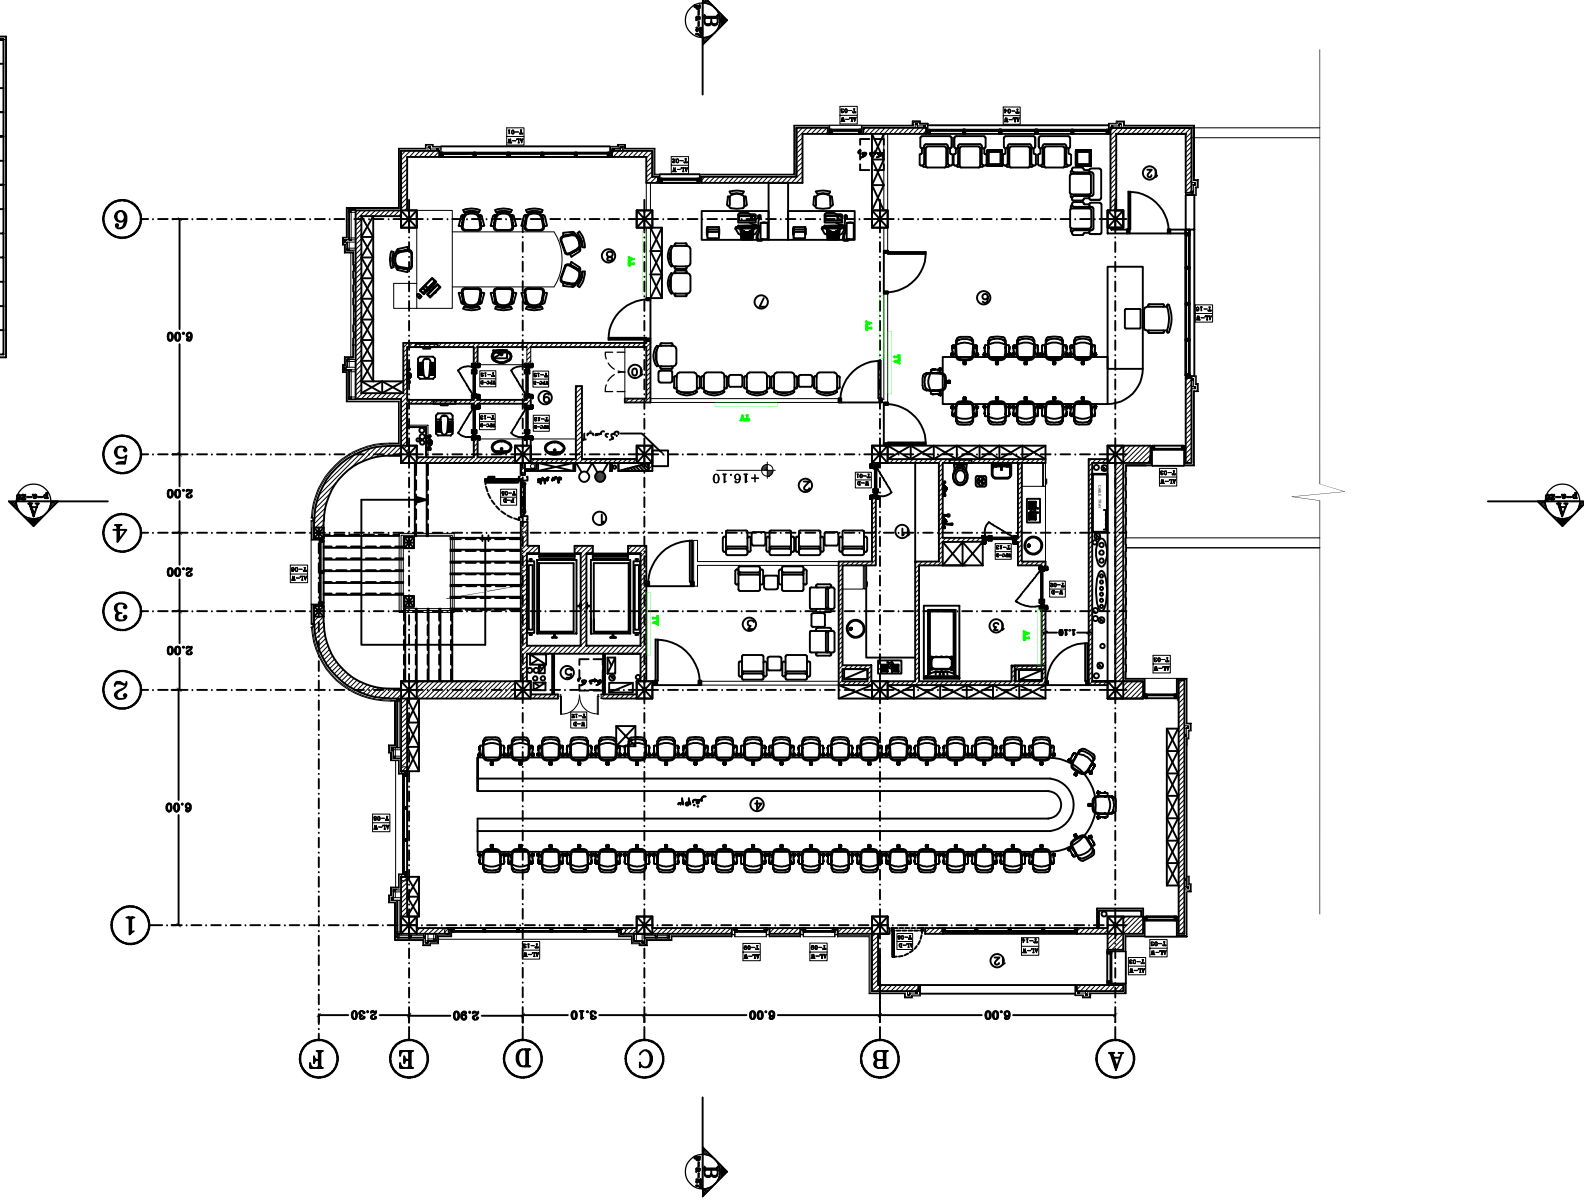

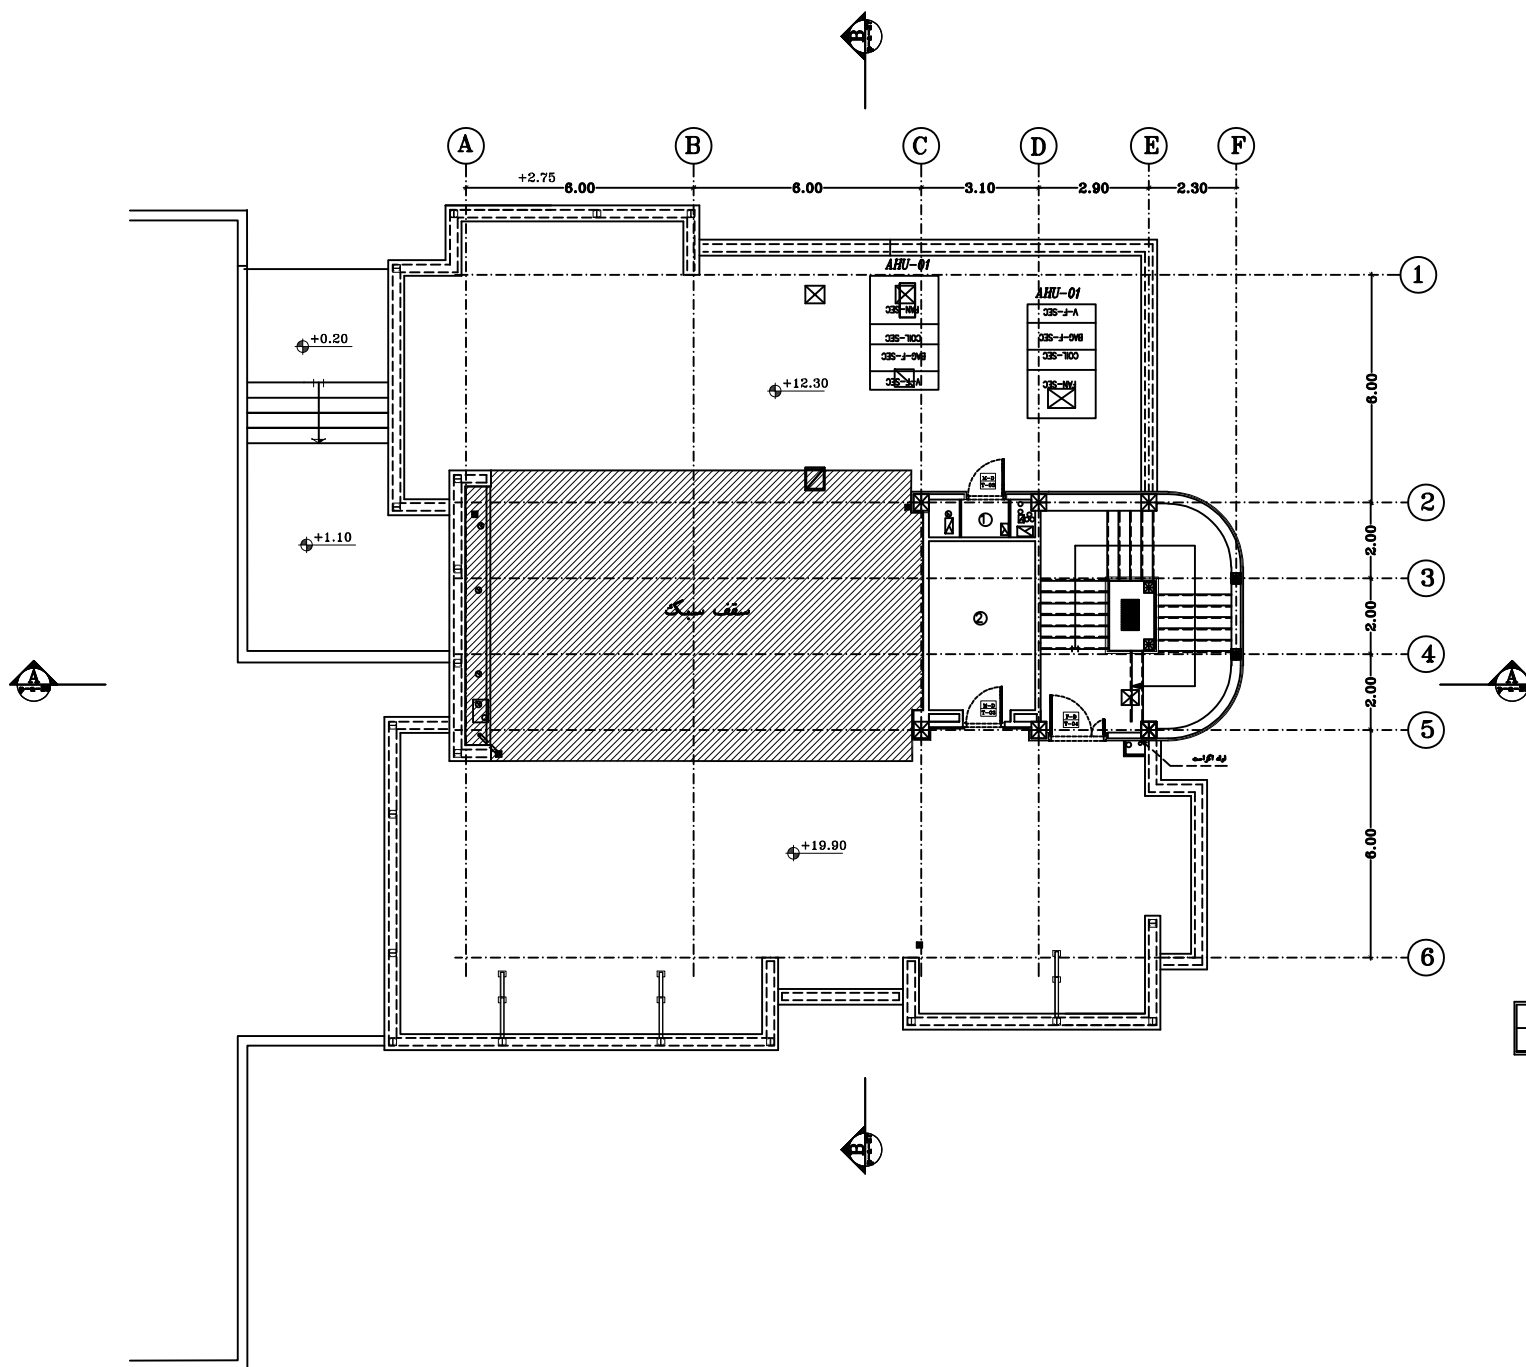

معرفی فضاهای خریشته

1	اتاق تاسیسات
2	موتورخانه آسانسور

پلان خریشته

